


CONFERÊNCIA DA NOMENCLATURA DAS SALAS FUNCIONAIS PARA EXECUÇÃO DA SINALIZAÇÃO DAS PORTAS

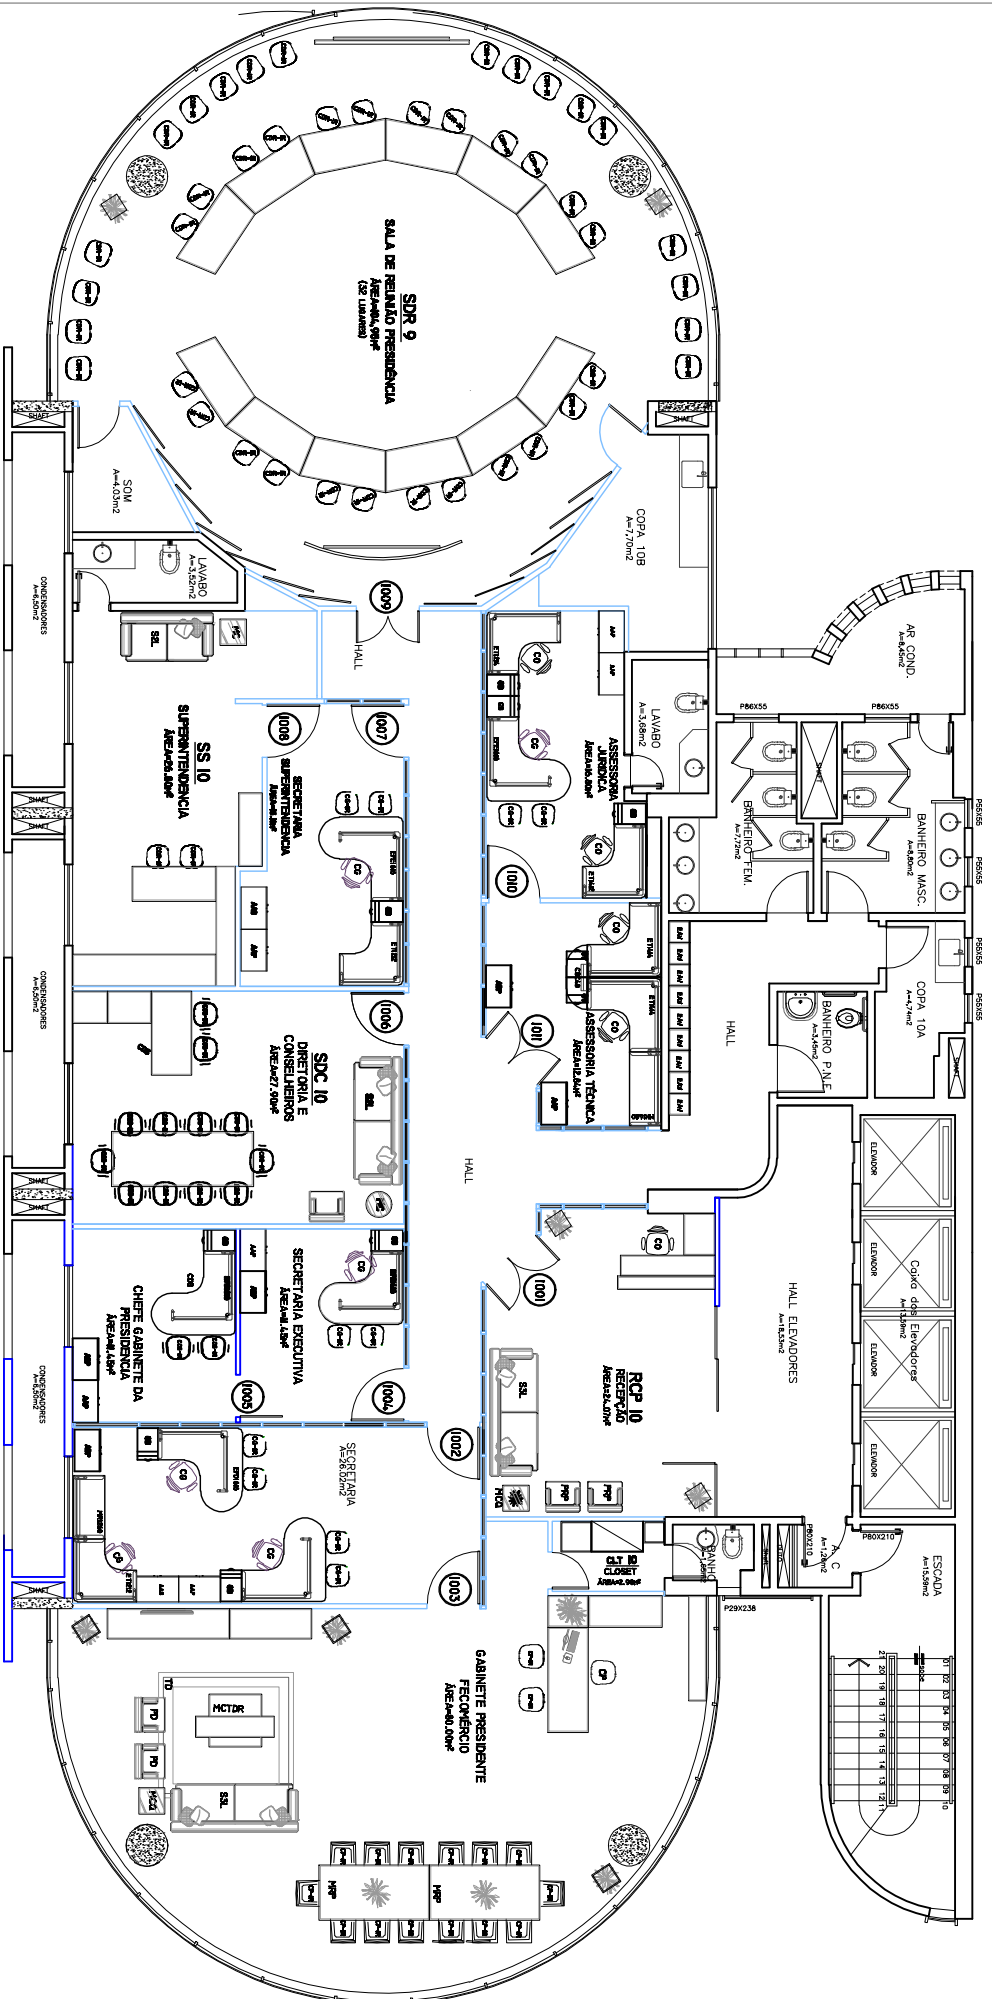

LAYOUT - 10ª PAV. SESC

ESC.: 1/100

REVISÃO AGOSTO 2015
 1. A NEZA DE REUNIÃO DO GABINETE DA PRESIDENCIA SERÁ ADQUIRIDA NO LOTE DE MOBILIÁRIO PLANEJADO, DEIXANDO DE SER MÓVEL, INDUSTRIAL.
 2. O LAYOUT DA SALA DA SUPERINTENDENCIA FOI MODIFICADO PARA VISUALIZAR MELHOR O OCUPANTE EM RELAÇÃO A ENTRADA DE VISITANTES
 3. O DESIGN DA NEZA DE REUNIÃO DA SALA DE REUNIÃO DA PRESIDENCIA NÃO FOI MODIFICADO
 4. FOI CRIADA UMA SALA DE ASSISTENCIA SINDICAL

REVISÃO SETEMBRO 2015
 SEM MODIFICAÇÃO
REVISÃO FEVEREIRO 2016
 1. AS SALAS RELACIONAS COM REUNIÃO DO LAYOUT COM ADEQUAÇÃO DE NEZAS INDUSTRIAL, COM SUAS RESPECTIVAS DE TAVELAS E COM ADEQUAÇÃO DE NEZAS TAVELAS (SOMENTE NEZAS TAVELAS)

REVISÃO MARÇO 2016
 1. A SALA DE ASSISTENCIA SINDICAL, VOLTOU A SER A SALA DE SINDICATO E COMBUSTIVEL, COM MOBILIÁRIO PLANEJADO.

CLIENTE	COND. DO SISTEMA	FECOMÉRCIO - SESC - SENAC - MA	LAYOUT
DESCRIÇÃO	COND. DO SISTEMA	FECOMÉRCIO - SESC - SENAC - MA	LAYOUT
LOCAL	LAYOUT - 10ª PAV. SESC	SENAC - MA	LAYOUT
AUTORES	CÉSAR CARDOSO ARQUITETURA	ADRIANA FERRO	REVISÃO
DATA	MARÇO / 2015	ESCALA	1/100
			REVISÃO
			MARÇO 2015

ATENÇÃO I - LAYOUT REV. - MAR. 2015