


# CONFERÊNCIA DA NOMENCLATURA DAS SALAS FUNCIONAIS PARA EXECUÇÃO DA SINALIZAÇÃO DAS PORTAS

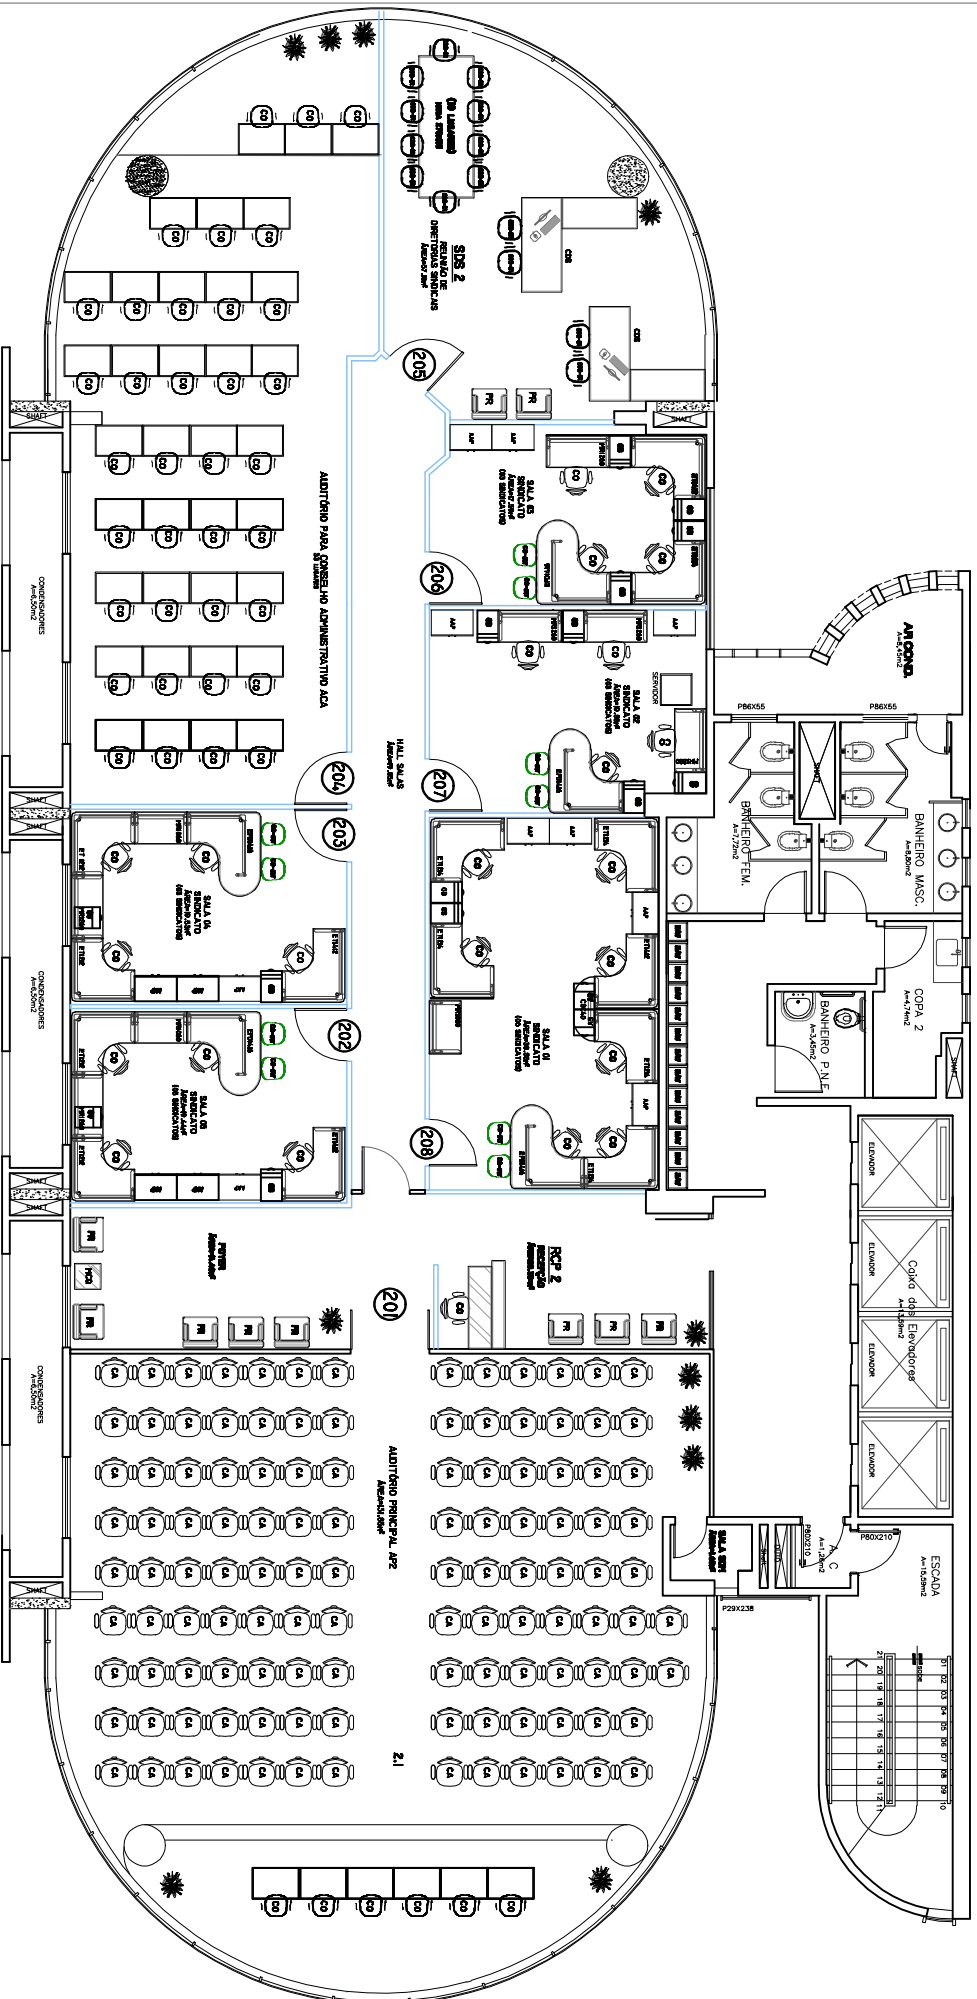

LAYOUT - 2ª PAV. Fecomércio

ESC.: 1/100

**REVISÃO AGOSTO 2015**  
 1. FOI CRIADO O AUDITÓRIO TIPO PLANEJADO PARA O CONSELHO ADMINISTRATIVO A PARTIR DA UNIDADE DA SALA DE ASSISTÊNCIA TÉCNICA, COM A SALA 04 DO SINCACAT, COMPOSTO POR 20 MESAS COM CADEIRAS E 04 LUGARES NO PALCO.  
 2. FOI CRIADO O TIPO PARA 1 LUGARES NO AUDITÓRIO PRINCIPAL.  
 3. A MESAS DE RESERVA DA SALA DE RESERVA DAS EMPRESAS SINDICAIS SERÁ ADMINISTRADA NO LOTE DE MOBILIÁRIO PLANEJADO, DESEJANDO DE SER MOVEL INDUSTRIAL.

**REVISÃO SETEMBRO 2015**  
 1. FOI APLICADA A SALA DE RESERVA DO CONSELHO DE REPRESENTANTES A PARTIR DA UNIDADE DA SALA 08 DO SINCACAT, COMPOSTO POR 20 MESAS COM CADEIRAS E 04 LUGARES NO PALCO.  
**REVISÃO FEVEREIRO 2015**  
 1. AS SALAS DE SINCACAT (1, 2, 3, 4, 5, 6, 7, 8, 9) PASSARÃO POR REMODELAMENTO DO LAYOUT COM ADEQUAÇÃO/REDEFINIÇÃO DE MÓVEIS INDUSTRIAIS, COM REAJUSTAMENTO DE TENSÃO DO SO, ABAND. E COM ABAND. DE MÓVEIS TIPO VESTIBULAR (RELAÇÃO)

**REVISÃO MARÇO 2015**  
 1. NO LOTE DE MÓVEIS PLANEJADOS, FORAM DESCRITAS 9 MESAS PARA O AUDITÓRIO PRINCIPAL (APZ - ITEM 2.4.2B), SENDO QUE DESTAS, 3 UNIDADES DEVERÃO SER POSICIONADAS NO AUDITÓRIO DO CONSELHO ADMINISTRATIVO (OCA 2)

CLIENTE:	COND. DO SISTEMA Fecomércio - SESC - SENAC - MA	LAYOUT
DESCRIÇÃO:	LAYOUT - 2ª PAV. Fecomércio	03/12
LOCAL:	SÃO LUIS/ MA	REVISÃO
AUTORES:	CÉSAR CARDOSO ARQUITETURA	MARÇO 2015
DATA:	MARÇO / 2015	ESCALA: 1/100
		ADRIANA FERRO

ATENÇÃO ! - LAYOUT REV. - MAR. 2015