CONFERÊNCIA DA NOMENCLATURA DAS SALAS FUNCIONAIS PARA EXECUÇÃO DA SINALIZAÇÃO DAS PORTAS

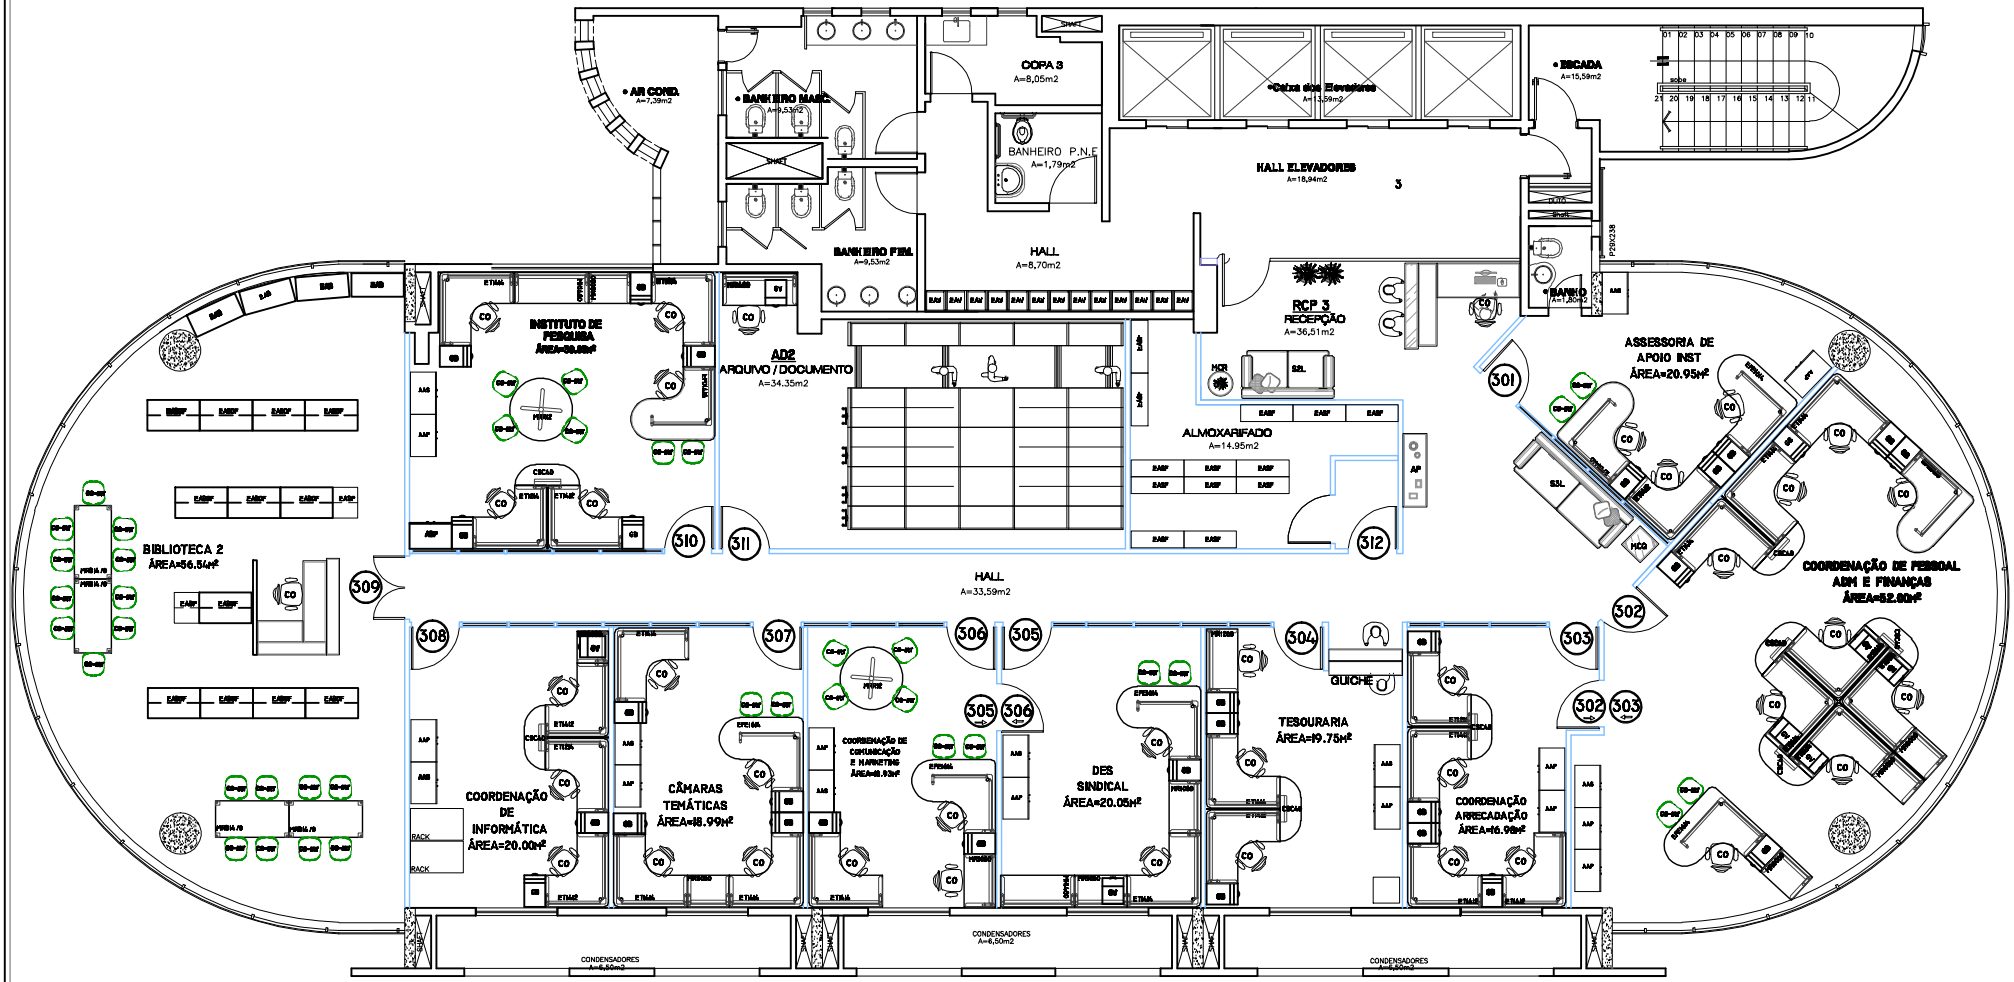

LAYOUT - 3º PAV. FEDERAÇÃO

ESC.: 1/100

REVISÃO AGOSTO 2013
SEM MODIFICAÇÃO

REVISÃO SETEMBRO 2013
SEM MODIFICAÇÃO

REVISÃO FEVEREIRO 2015
I. AS SALAS PASSARAM POR REVISÃO DO LAYOUT COM ACRÉSCIMO/DECRÉSCIMO DE MÓVEIS INDUSTRIAIS, COM REAPROVEITAMENTO DE ITENS E COM AQUISIÇÃO DE NOVOS ITENS (VERIFICAR RELAÇÃO)

REVISÃO MARÇO 2015
I. A SALA DESENVOLVIMENTO SINDICAL PASSOU POR REVISÃO DO LAYOUT COM ACRÉSCIMO/DECRÉSCIMO DE MÓVEIS INDUSTRIAIS, COM REAPROVEITAMENTO DE ITENS E COM AQUISIÇÃO DE NOVOS ITENS (VERIFICAR RELAÇÃO)

ATENÇÃO ! - LAYOUT REV. - MAR. 2015

CLIENTE:	COND. DO SISTEMA FECOMERCIO - SESC - SENAC - MA
DESCRIÇÃO:	LAYOUT - 3ºPAV. FEDERAÇÃO
LOCAL:	SÃO LUIS / MA
AUTORES:	CÉSAR CARDOSO ARQUITETURA
DESENHO:	ADRIANA FERRO
DATA:	MARÇO / 2015
ESCALA:	1/100

LAYOUT

04/12

REVISÃO MARÇO 2015