


# CONFERÊNCIA DA NOMENCLATURA DAS SALAS FUNCIONAIS PARA EXECUÇÃO DA SINALIZAÇÃO DAS PORTAS

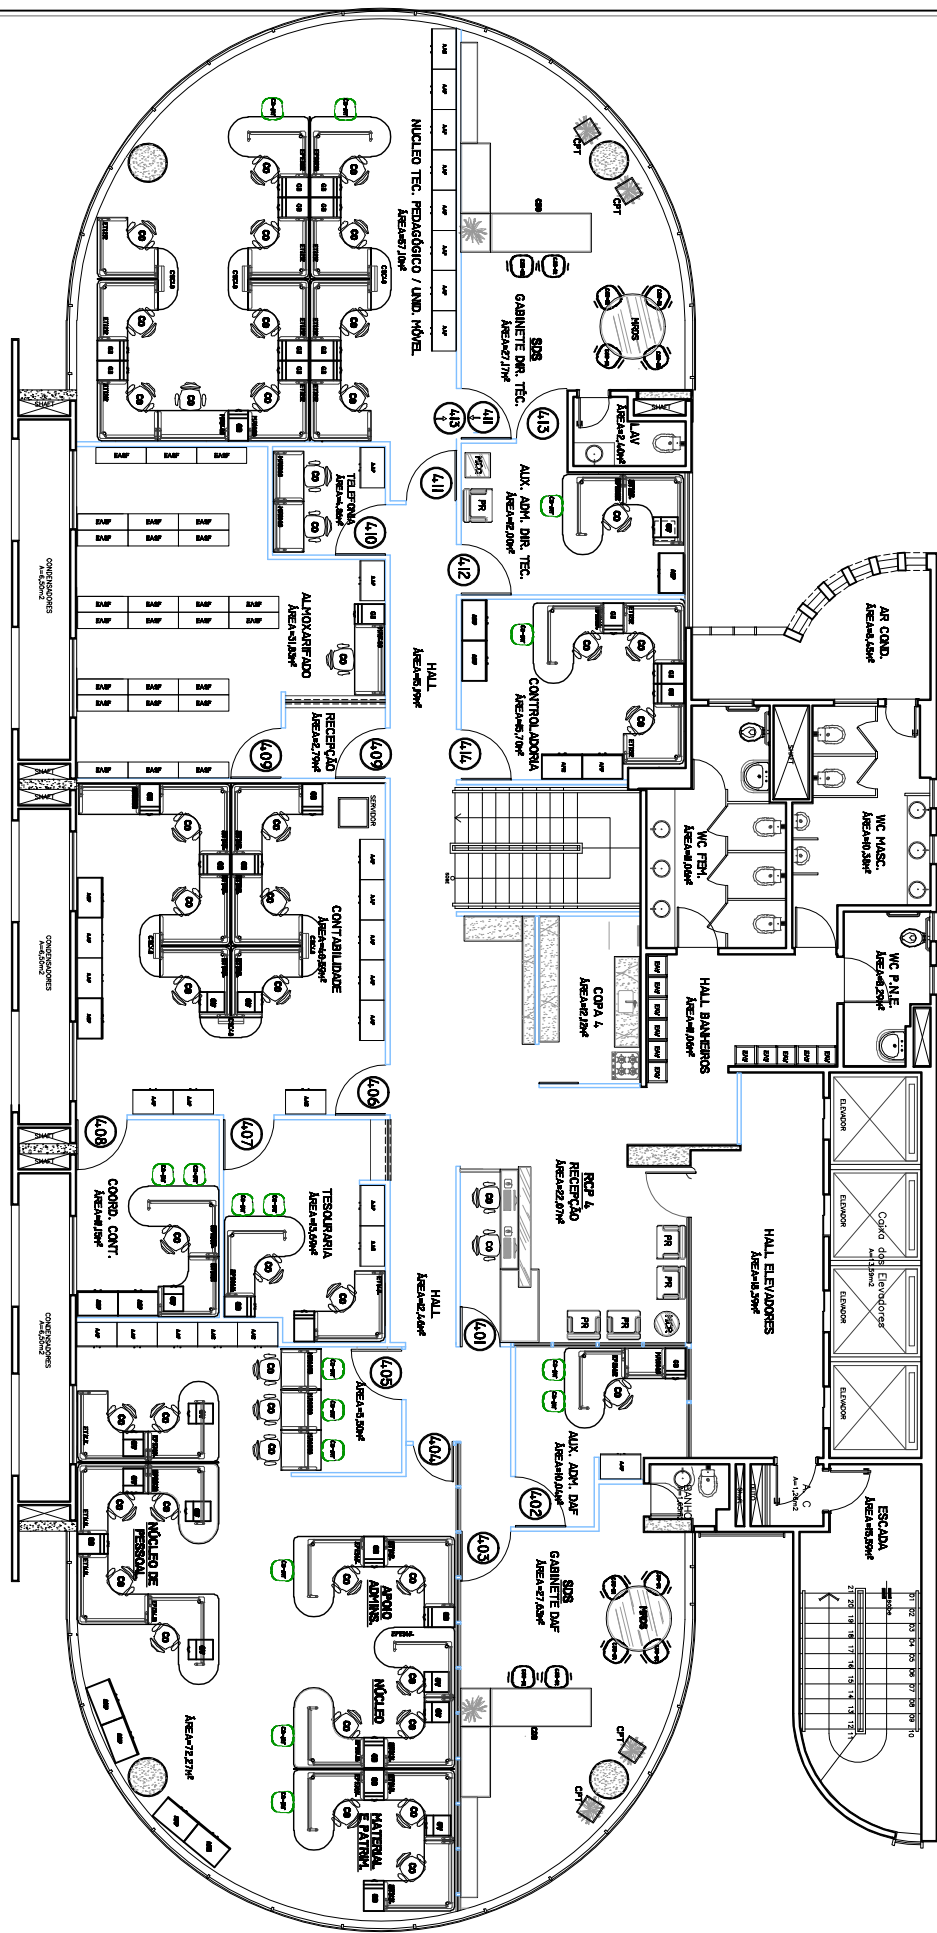

LAYOUT - 4ª PAV. SENAC  
 ESC.: 1/100

REVISÃO AGOSTO 2015  
 SEM MODIFICAÇÃO  
 REVISÃO SETEMBRO 2015  
 SEM MODIFICAÇÃO

RUA EDUARDO GUERREIRO - 568A - SÃO FRANCISCO  
 SÃO LUIS / MA - CEP. 65.078-390  
 TEL/FAX - 3233 4772 - OML - COORDENADORIA  
 Cesar Cardoso Arquitetura & Const. Ltda

CLIENTE: COND. DO SISTEMA FECHOCOMERCIO - SESC - SENAC - MA  
 OBSERVAÇÃO: LAYOUT - 4ª PAV. SENAC  
 LOCAL: SÃO LUIS / MA  
 AUTORES: DENNERIAS  
 DATA: SETEMBRO / 2015  
 ESCALA: 1/100  
 SIGILO ARQUIVO:

LAYOUT  
 REVISÃO  
 05/12  
 SETEMBRO 2015