


# CONFERÊNCIA DA NOMENCLATURA DAS SALAS FUNCIONAIS PARA EXECUÇÃO DA SINALIZAÇÃO DAS PORTAS

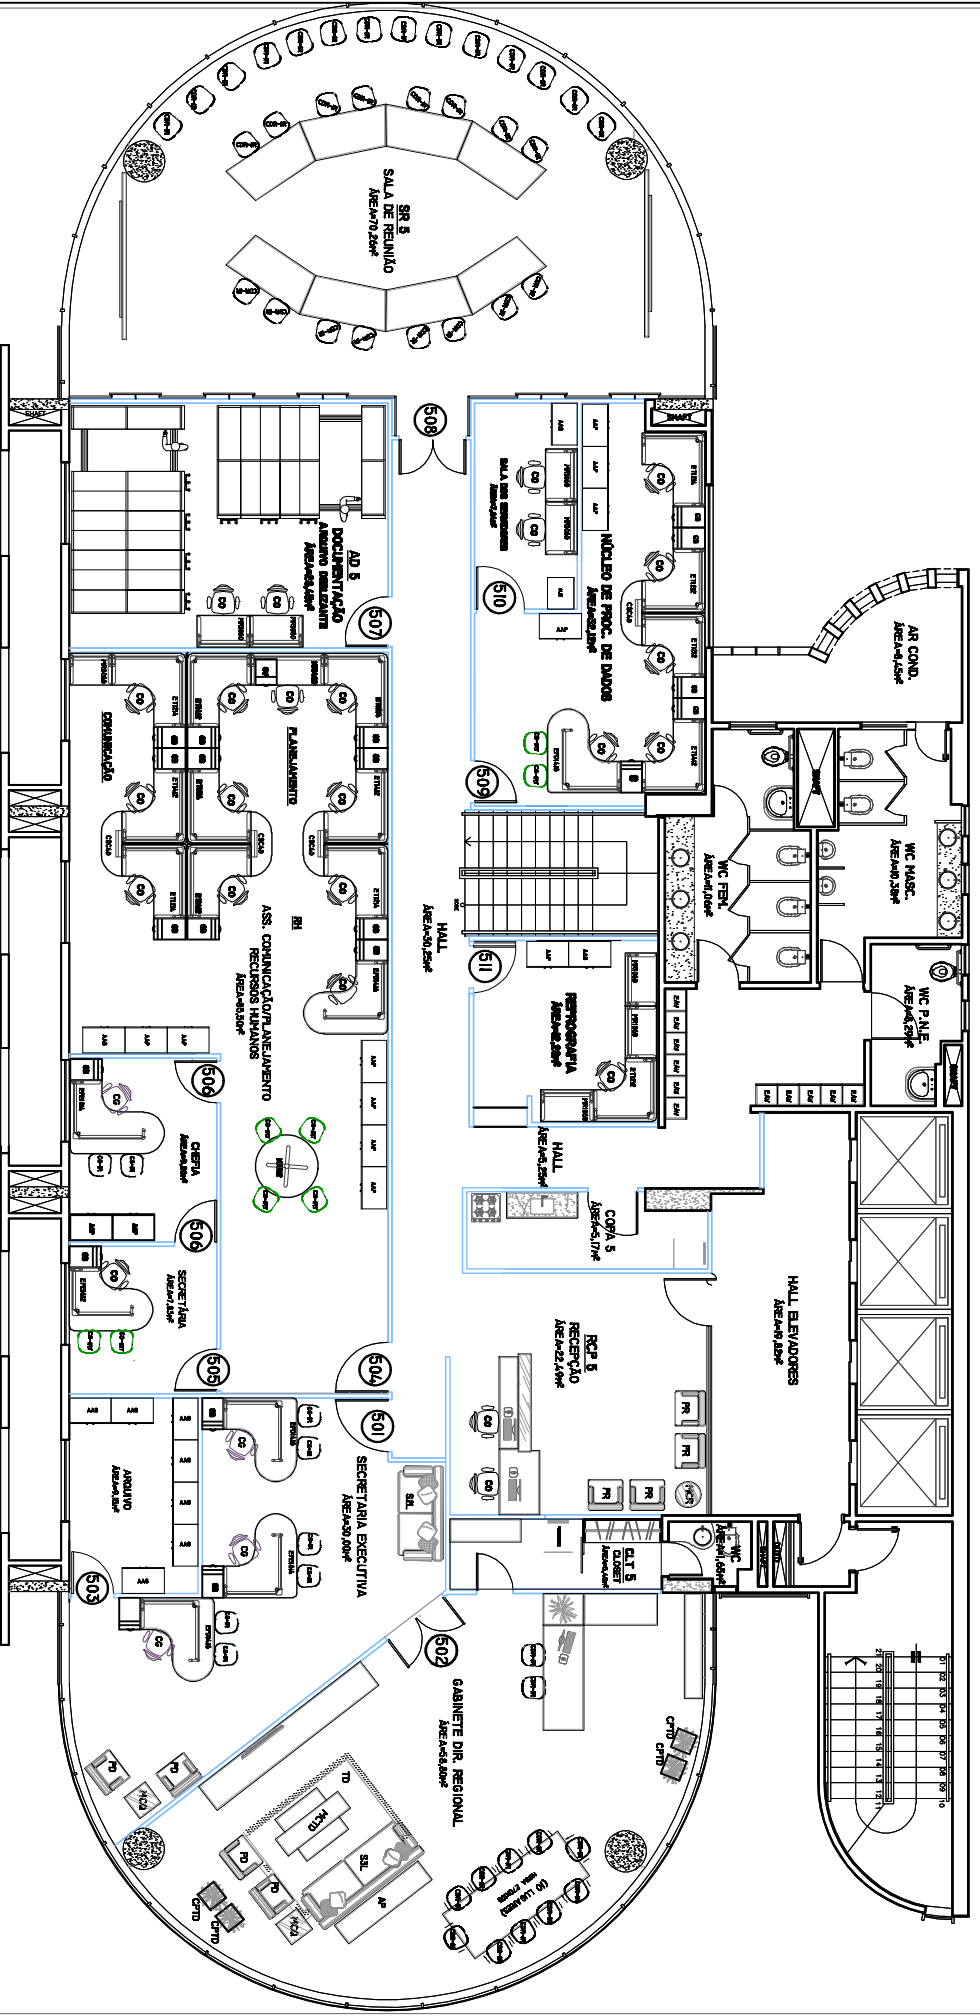

LAYOUT - 5ª PAV. SENAC

ESC.: \_\_\_\_\_

1/100

REVISÃO AGOSTO 2013 SEM MODIFICAÇÃO REVISÃO SETEMBRO 2013 SEM MODIFICAÇÃO	RUA EDUARDO GALVÊES, 158A - SÃO FRANCISCO SÃO LUIS / MA - CEP. 65.078-390 TEL./FAX - 3235.4772 - EMAIL - CONSERV@SENAC.MA	CLIENTE: COND. DO SISTEMA Fecomercio - SESC - SENAC - MA DESCRIÇÃO: LAYOUT - 5ª PAV. SENAC LOCAL: SÃO LUIS/ MA AUTORES: SIGRID AROLICHE	LAYOUT REVISÃO SETEMBRO 2013
Cesar Cardoso Arquitetura & Const. Ltda		DATA: SETEMBRO / 2013 ESCALA: 1/100	