


CONFERÊNCIA DA NOMENCLATURA DAS SALAS FUNCIONAIS PARA EXECUÇÃO DA SINALIZAÇÃO DAS PORTAS

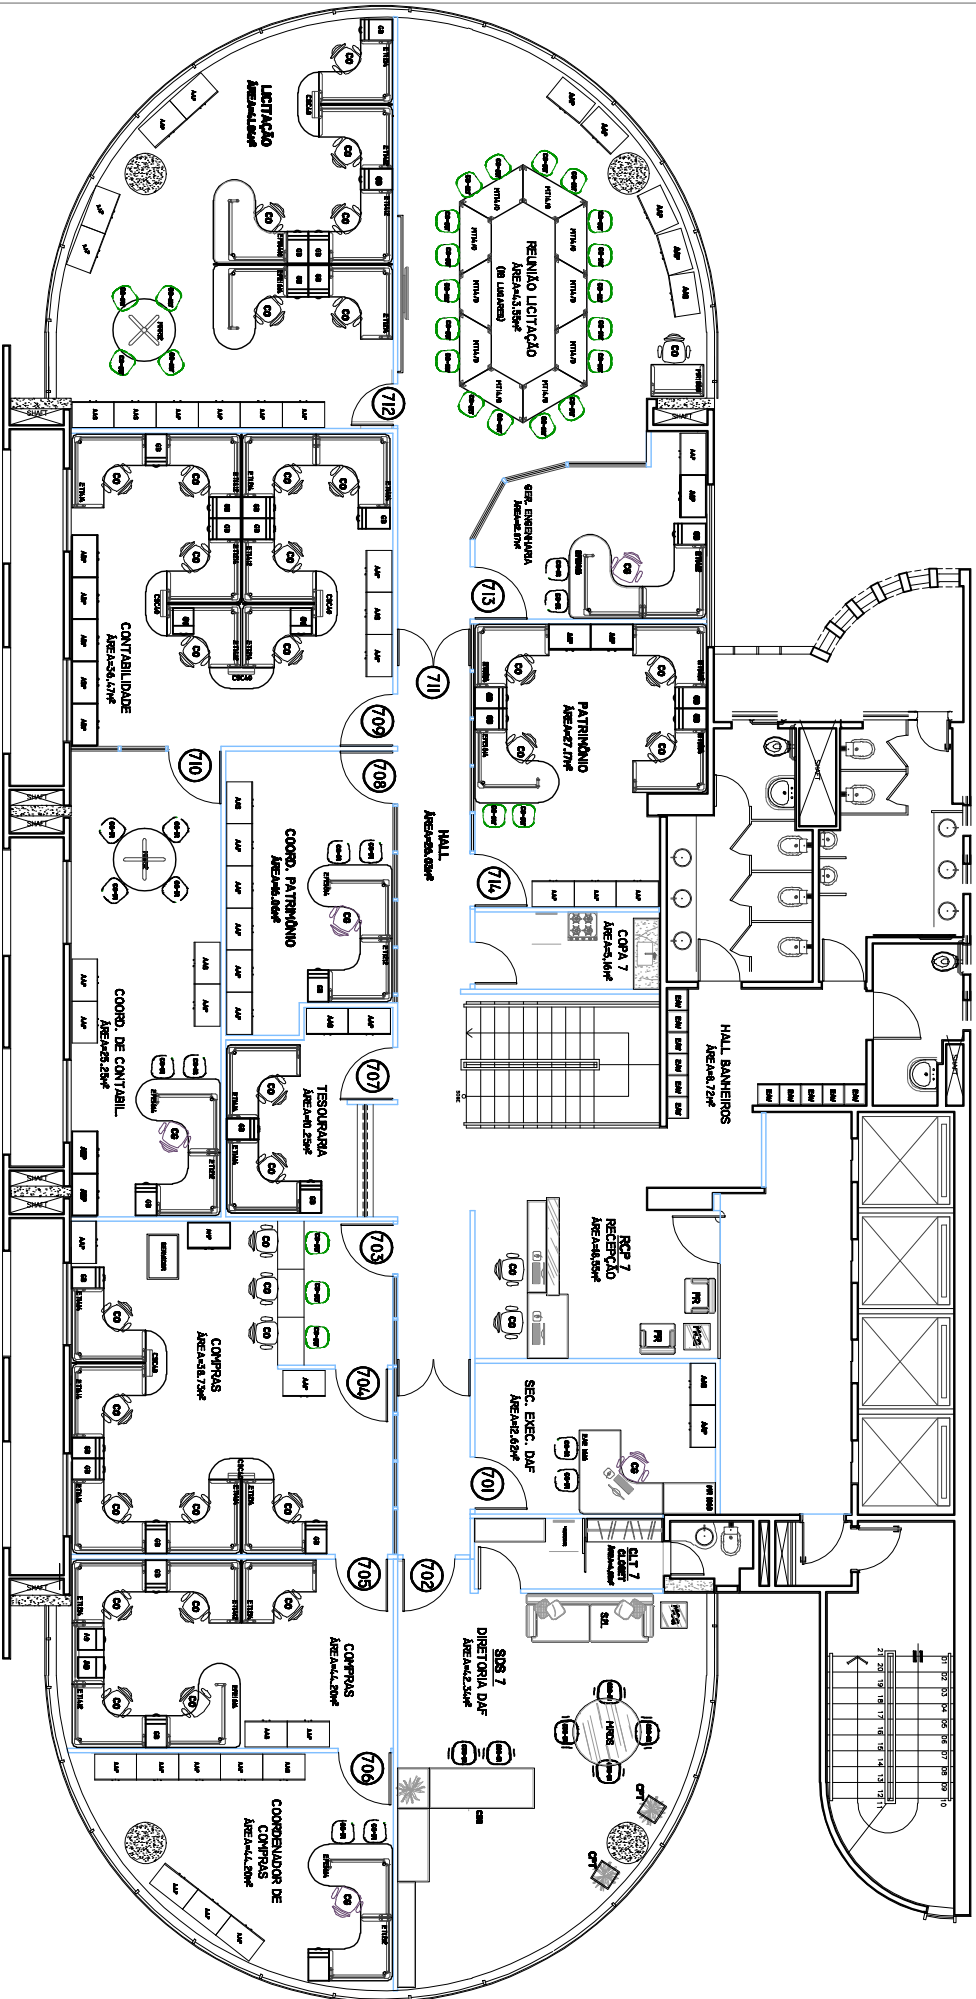

LAYOUT - 7ª PAV. SESC

ESC.: 1/100

<p>REVISÃO AGOSTO 2013 SEM MODIFICAÇÃO</p> <p>REVISÃO SETEMBRO 2013 SEM MODIFICAÇÃO</p>	<p>CLIENTE: COND. DO SISTEMA RECUPERACAO - SESC - SENAC - MA</p> <p>DESCRICAO: LAYOUT - 7ª PAV. SESC</p> <p>LOCAL: SAO LUIS/ MA</p> <p>AUTORES: SIGRID AROLICHE</p> <p>DATA: SETEMBRO / 2013</p> <p>ESCALA: 1/100</p>	<p>REVISAO</p> <p>08/12</p> <p>REVISAO SETEMBRO 2013</p>
<p>RUA EDUARDO GALVEAS, 158A - SAO FRANCISCO SAO LUIS / MA - CEP. 65.078-390 TEL/FAX - 3235.4772 - EMAIL - COMPENSA@COM.BR</p> <p>Cesar Cardoso Arquitetura & Const. Ltda</p>	<p>REVISAO AGOSTO 2013 SEM MODIFICAÇÃO</p> <p>REVISAO SETEMBRO 2013 SEM MODIFICAÇÃO</p>	<p>REVISAO</p> <p>08/12</p> <p>REVISAO SETEMBRO 2013</p>